

 


 
 

 
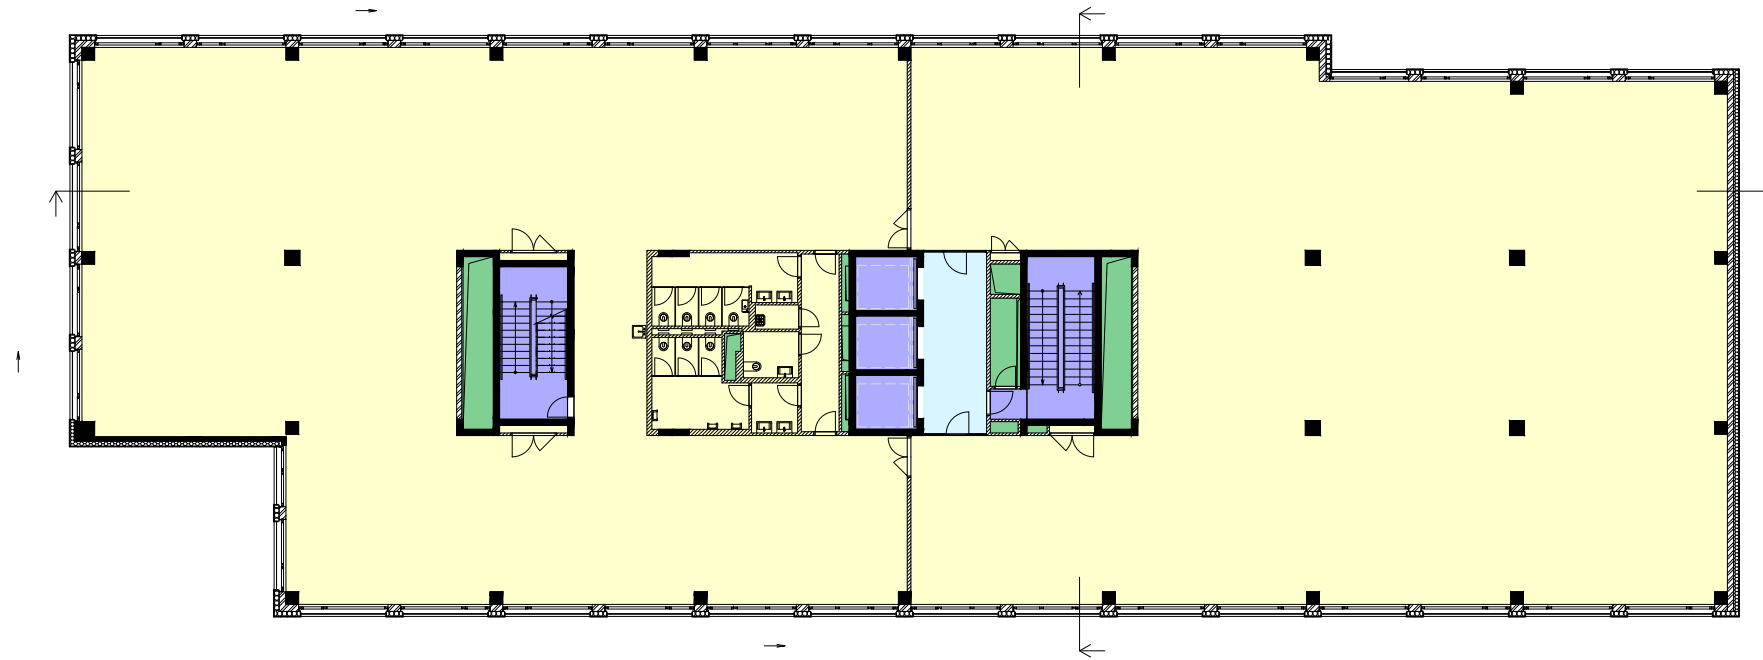
	Kancelářské plochy	1 237.1 m ²
	Komerní prostory	0.0 m ²
	Gastro provoz	0.0 m ²
	Add-ON	18.0 m ²
	Sklady	0.0 m ²
	Technické zázemí nájemce	0.0 m ²
	Garáže	0.0 m ²
	Schodiště	51.3 m ²
	Technické zázemí	26.5 m ²
	Terasy	0.0 m ²
Parkovací stání		0 ks



projekt

Nový Opatov - administrativní objekt SO.09

místo stavby

Praha, ul. Chilská, katastrální území Chodov [728225]

stupeň

Dokumentace pro stavební povolení

generální projektant

Studio acht

Studio acht, spol. s r.o., Za Zámečkem 746/3, 158 00 Praha 5 - Jinonice

výkres

08 GIF Půdorys 4NP

měřítko

1:300

datum

06/2023

index

0

08 GIF Půdorys 4NP - Nový Opatov SO.09 - 06/2023

